


ELEMENT PREFABRICAT DE TIP CP2"

DIMENSIUNI


tip	lungime	lăţime	înălţime	greutate
1	0,60 m	2,34 m	1,90 m	2,30 t

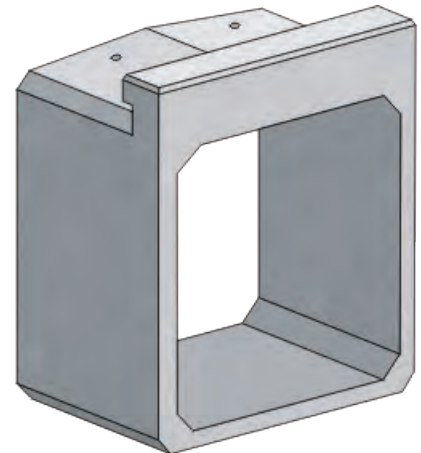

ELEMENT PREFABRICAT DE TIP C

DIMENSIUNI

tip	lungime	lăţime	înălţime	greutate
C2	1,60 m	2,40 m	2,79 m	8,40 t
C3	1,60 m	3,05 m	3,44 m	13,10 t

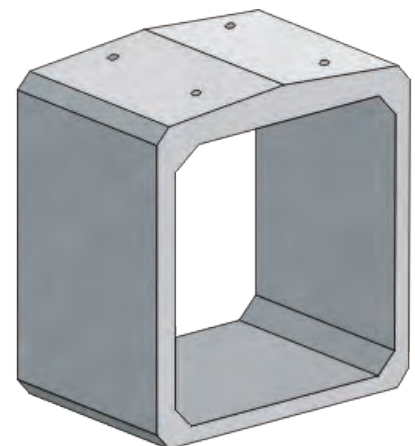

ELEMENT PREFABRICAT DE TIP P2

DIMENSIUNI

tip	lungime	lăţime	înălţime	greutate
1	1,20 m	2,34 m	1,60 m	2,88 t



ELEMENT PREFABRICAT DE TIP CP2

DIMENSIUNI

tip	lungime	lăţime	înălţime	greutate
1	2,45 m	3,53 m	1,90 m	5,30 t



ELEMENT PREFABRICAT DE TIP A

DIMENSIUNI

tip	lungime	lăţime	înălţime	greutate
A0	1,90 m	1,10 m	2,00 m	2,30 t
A1	2,50 m	1,30 m	2,40 m	3,37 t
A2	3,10 m	1,45 m	2,80 m	4,41 t
A3	3,70 m	1,55 m	3,20 m	5,66 t




ELEMENT PREFABRICAT DE TIP L

DIMENSIUNI

tip	lungime	lăţime	înălţime	greutate
L0	1,60 m	1,50 m	2,00 m	3,70 t
L1	1,60 m	1,50 m	2,40 m	4,15 t
L2	1,60 m	1,50 m	2,80 m	4,60 t
L3	1,60 m	1,50 m	3,20 m	5,00 t




GRINZI PRETENSIONATE PENTRU PODURI TIP T ÎNTORS

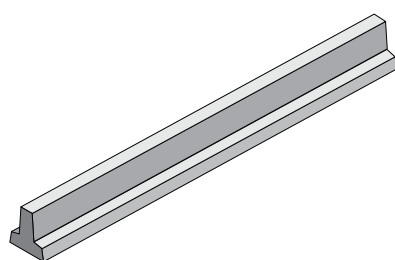


Lungime (cm)	Lungime de calcul (cm)	Înălțime h (cm)	Înălțime h totală* (cm)	Greutate (kg)	Volum (mc)
600	550	42	72	2000	0,8
800	750	42	72	2625	1,05
1000	950	42	72	3250	1,3
1000	950	52	82	3750	1,5
1200	1150	52	82	4500	1,8

GRINZI PRETENSIONATE PENTRU PODURI TIP I

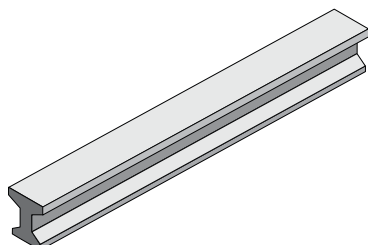


Lungime (cm)	Lungime de calcul (cm)	Înălțime h (cm)	Înălțime h totală* (cm)	Greutate (kg)	Volum (mc)
1400	1350	72	96	13500	5,4
1600	1550	72	96	15425	6,17
1600	1550	80	104	16275	6,51
1800	1750	80	104	18325	7,33

GRINZI PRETENSIONATE PENTRU PODURI TIP T

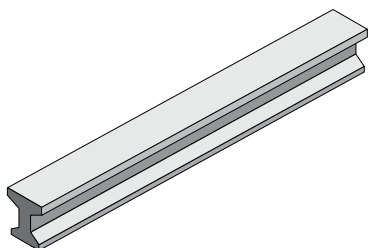


Lungime (cm)	Lungime de calcul (cm)	Înălțime h (cm)	Înălțime h totală* (cm)	Greutate (kg)	Volum (mc)
2100	2050	93	117	16600	6,64
2400	2350	93	117	19000	7,6

GRINDĂ PRETENSIONATĂ TIP I ȘI T

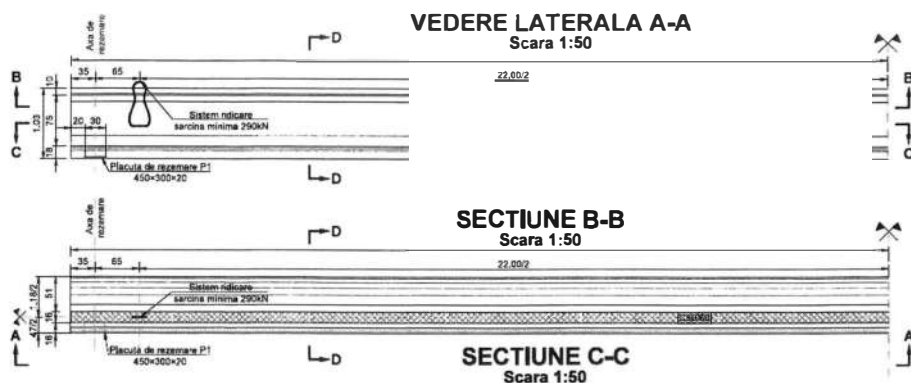


SECTIUNE D-D Scara 1:20

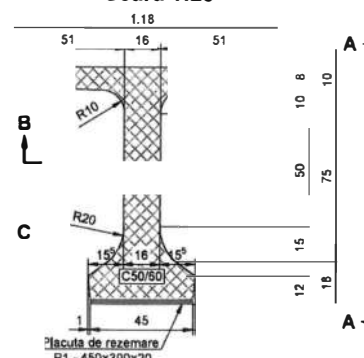


Materiale							
Beton							
Element	Clasă de rezistență	Clasă de expunere	Raport A/C	Clasă de cloruri	Dozaj minim ciment [kg]	D _{max} [mm]	Consistență
Grinzi prefabricate	C50/60	XC4;XF4;XD3	0.45	0.10	340	16	S3
Oțel							
Armătură nepretensionată	B500 C						
Armătură pretensionată	Y1860						
Confecții metalice	S235 JR						

ELEVATIE A-A Scara 1:50

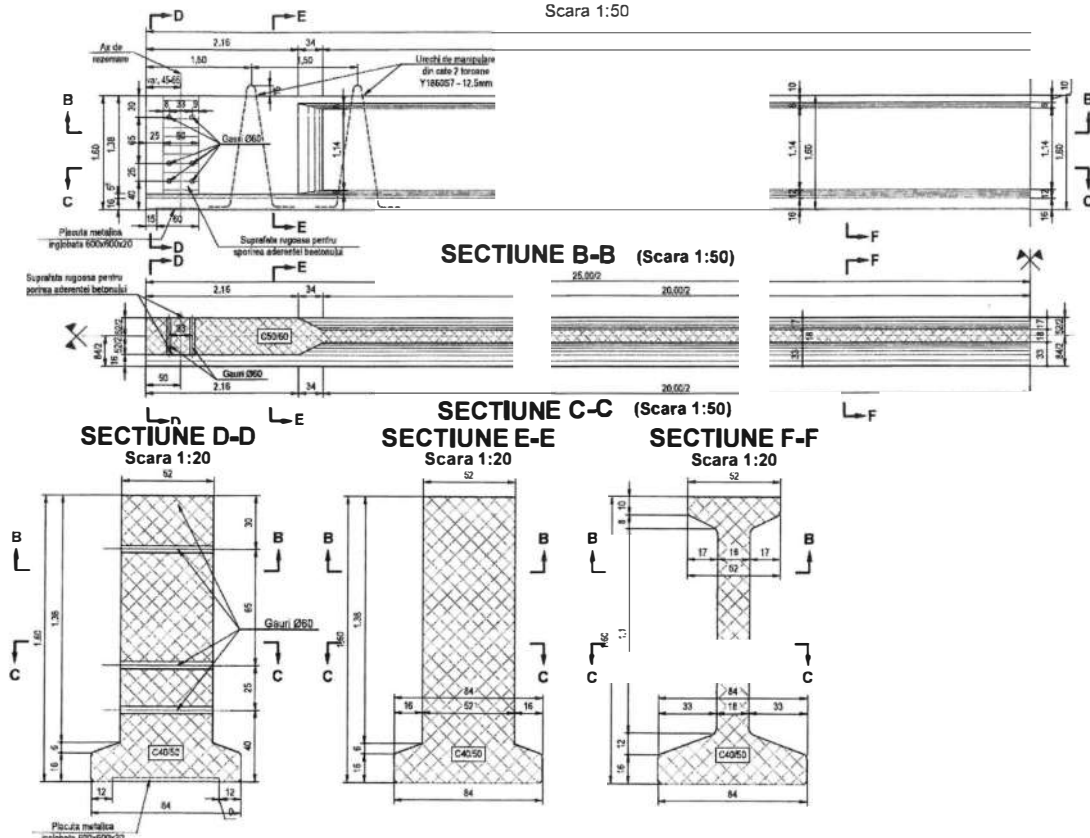

GRINDĂ TIP C1

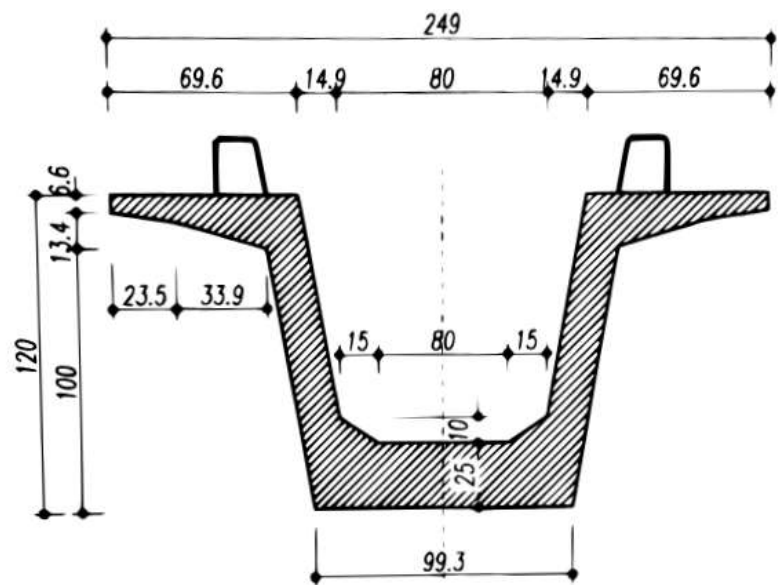

ELEMENT PREFABRICAT DE TIP RIGOLĂ BETONATĂ

DIMENSIUNI

tip	lungime	lăţime	înălţime	greutate
1	1,50 m	0,70 m	0,61 m	0,95 t
2	0,50 m	0,70 m	0,62 m	0,31 t




PARAPET NEW JERSEY



DALE PRECOMPRIMATE DIN BETON

DIMENSIUNI

tip	lungime	lățime	înălțime	greutate	volum
Dală D3	390 cm	79 cm	40 cm	3050 kg	1,22 mc
Dală D4	490 cm	79 cm	40 cm	3825 kg	1,53 mc
Dală D5	590 cm	79 cm	40 cm	4600 kg	1,84 mc

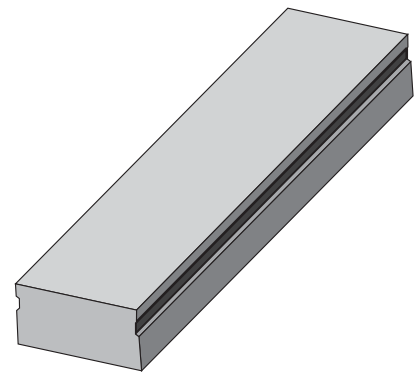


PLĂCUȚĂ CAROSABILĂ (CAPAC RIGOLĂ)

DIMENSIUNI

tip	lungime	lățime	înălțime	greutate
1	2,40 m	0,50 m	0,30 -0,18 m	0,85 t



PLACĂ CĂMIN

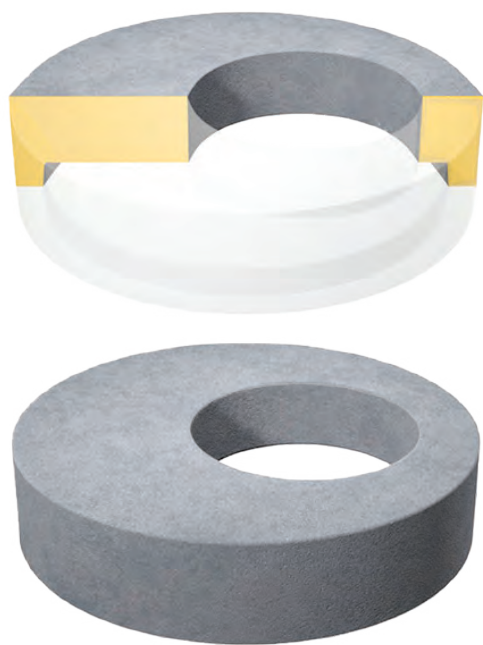

ELEMENT PREFABRICAT DE TIP T2


DIMENSIUNI

tip	lungime	lățime	înălțime	greutate
1	2,40 m	0,50 m	0,30 -0,18 m	0,85 t




Rigolă șanț ranforsată


GRINZI PRETENSIONATE, PENTRU HALE
CU DIMENSIUNEA DE PÂNĂ LA 26 M

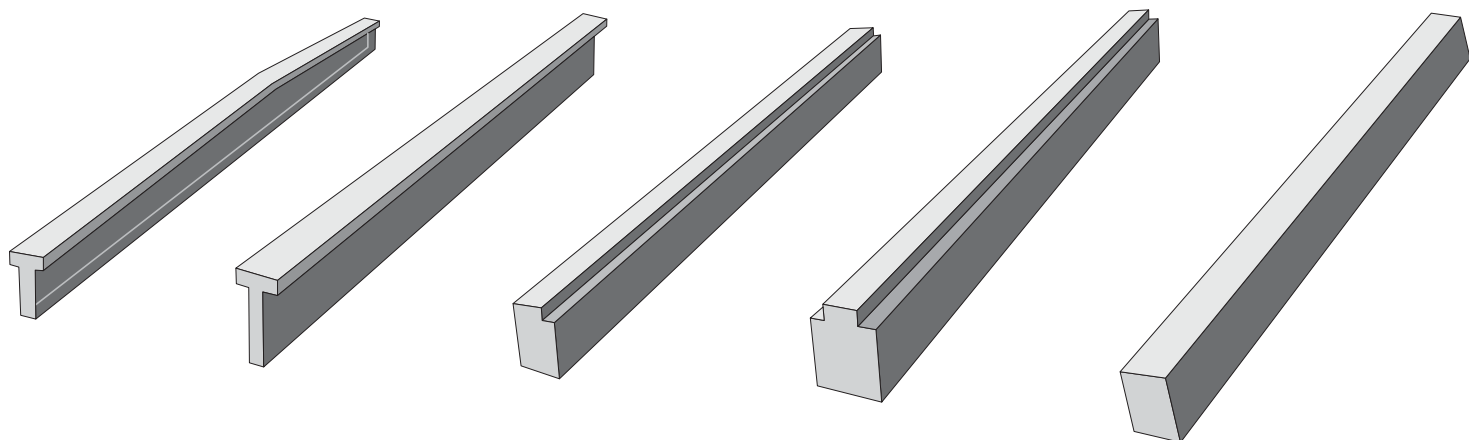

PAHARE FUNDAȚII STÂLPI

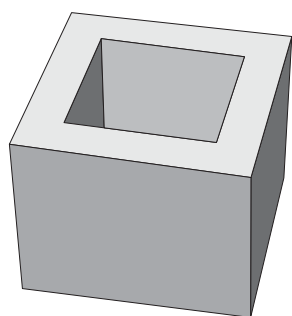

STÂLPI PREFABRICAȚI DIN BETON, PENTRU HALE

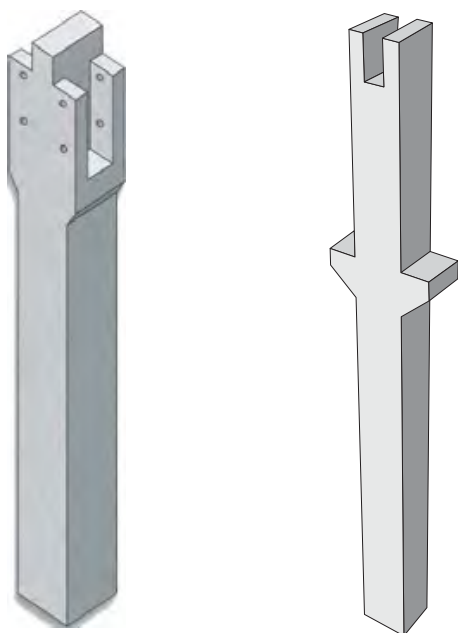

ELEMENT PREFABRICAT DE TIP PLACĂ DE GARD

DIMENSIUNI


tip	lungime	lățime	înălțime	greutate
1	2,38 m	1,90 m	0,10 m	0,95 t



ELEMENT PREFABRICAT DE TIP FUNDAȚIE DE GARD

DIMENSIUNI

tip	lungime	lățime	înălțime	greutate
1	0,75 m	0,70 m	0,70 m	0,75 t

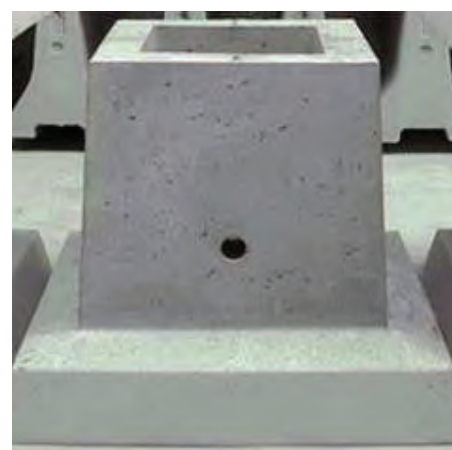

ELEMENT PREFABRICAT DE TIP BISCUIȚI DIN BETON

